




PRZEMIAN A
SKALA 1:50

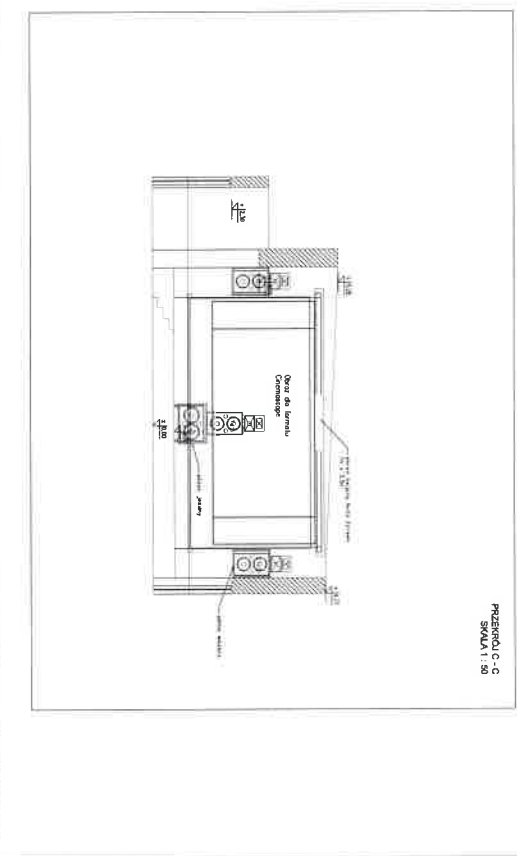

PRZEMIAN C - C
SKALA 1:50

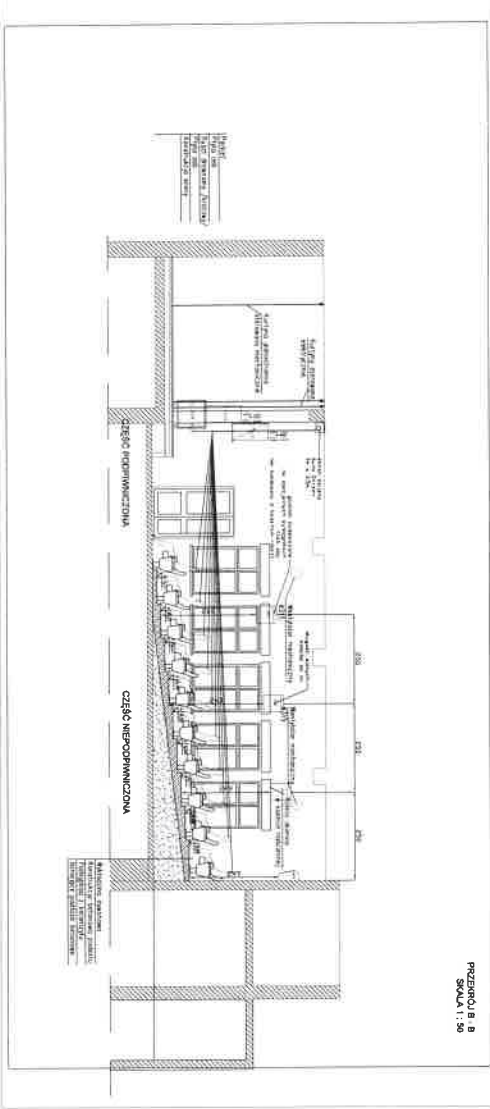


PRZEMIAN B
SKALA 1:50

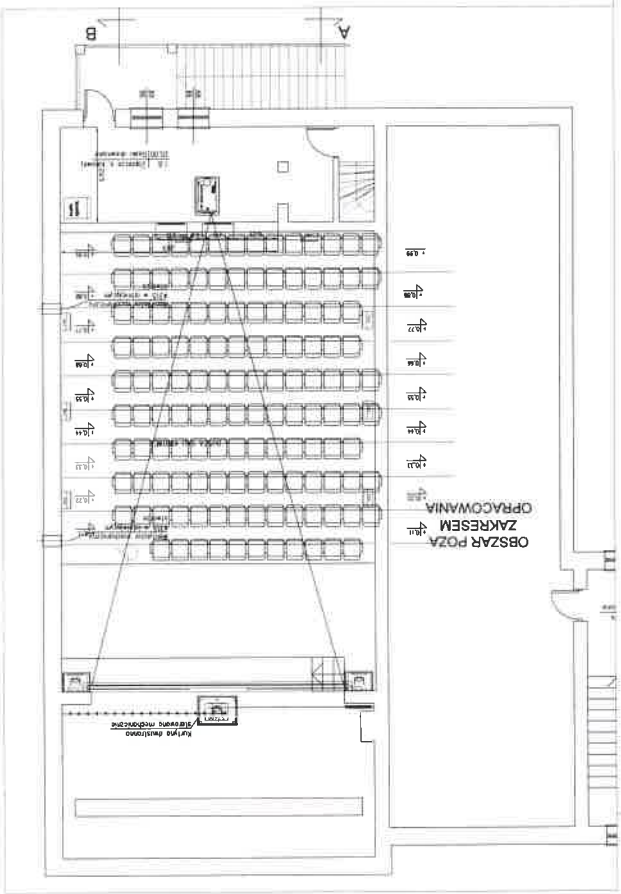

OBSZAR POZA
ZAKRESEM
OPRACOWANIA

RZUT 1-go PIĘTRA
SKALA 1 : 100

C

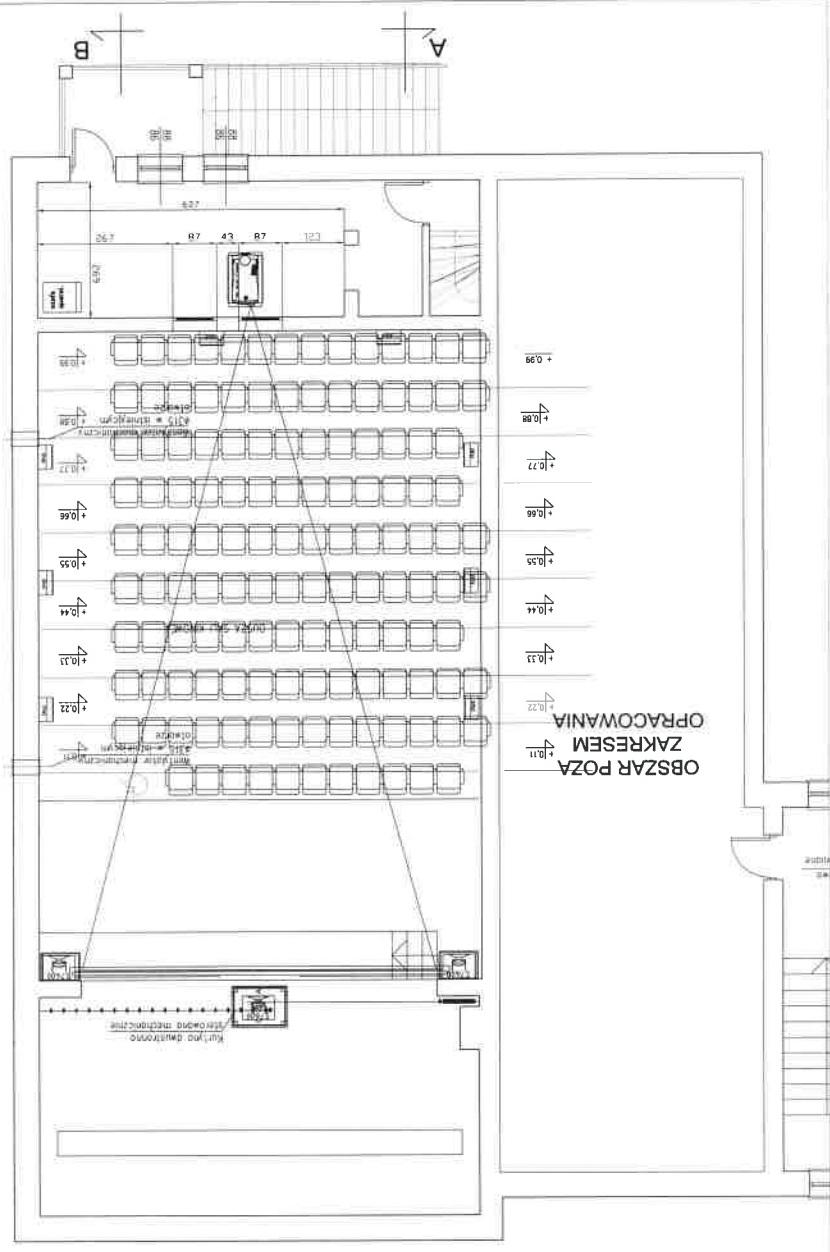

B

A

