




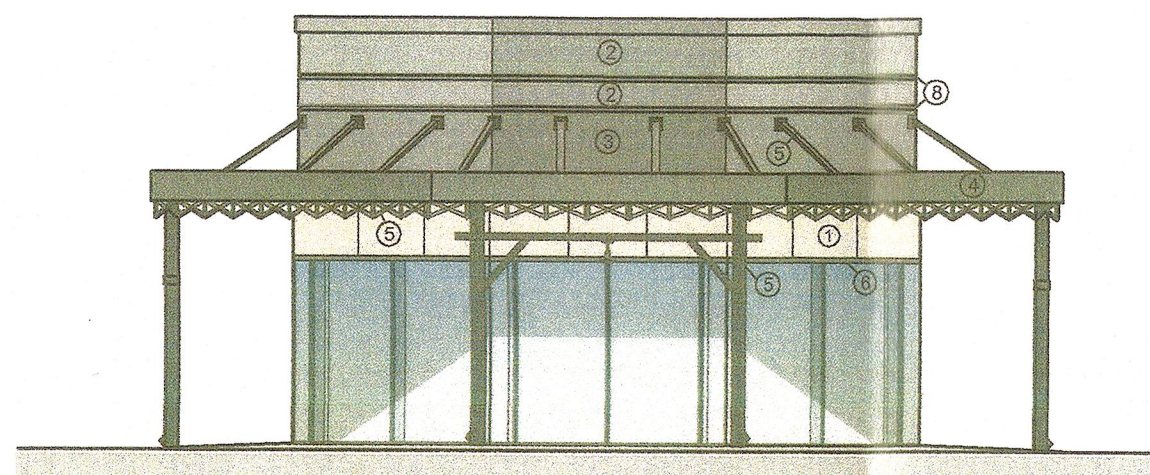


ELEWACJA ZACHODNIA skala 1:100

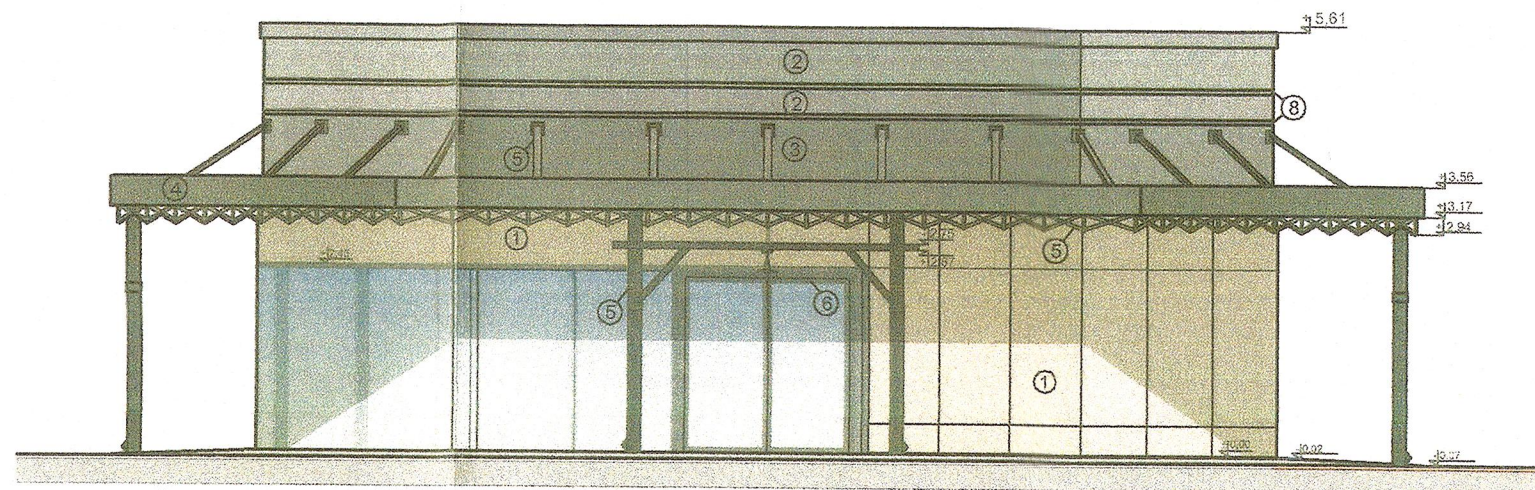

ELEWACJA POŁUDNIOWA (FRONTOWA) skala 1:100

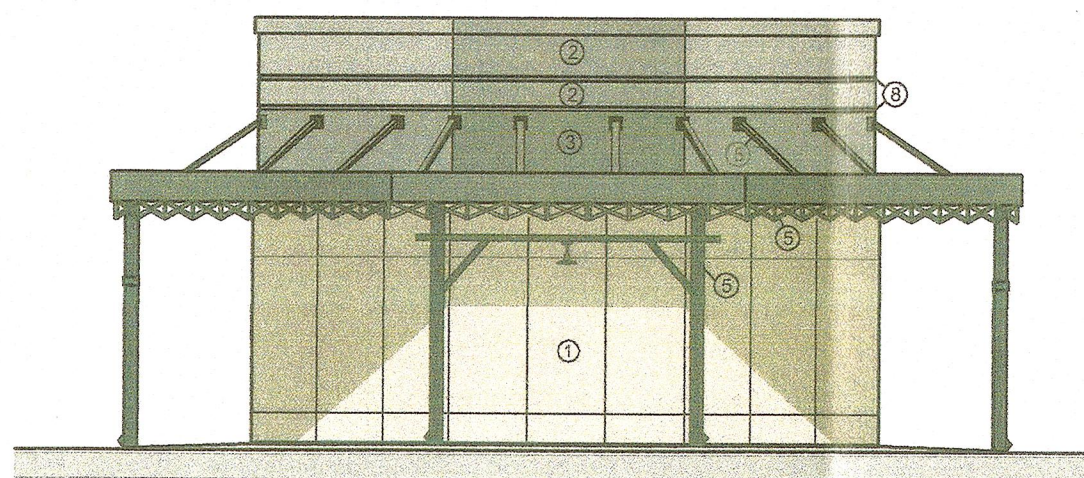

ELEWACJA WSCHODNIA skala 1:100

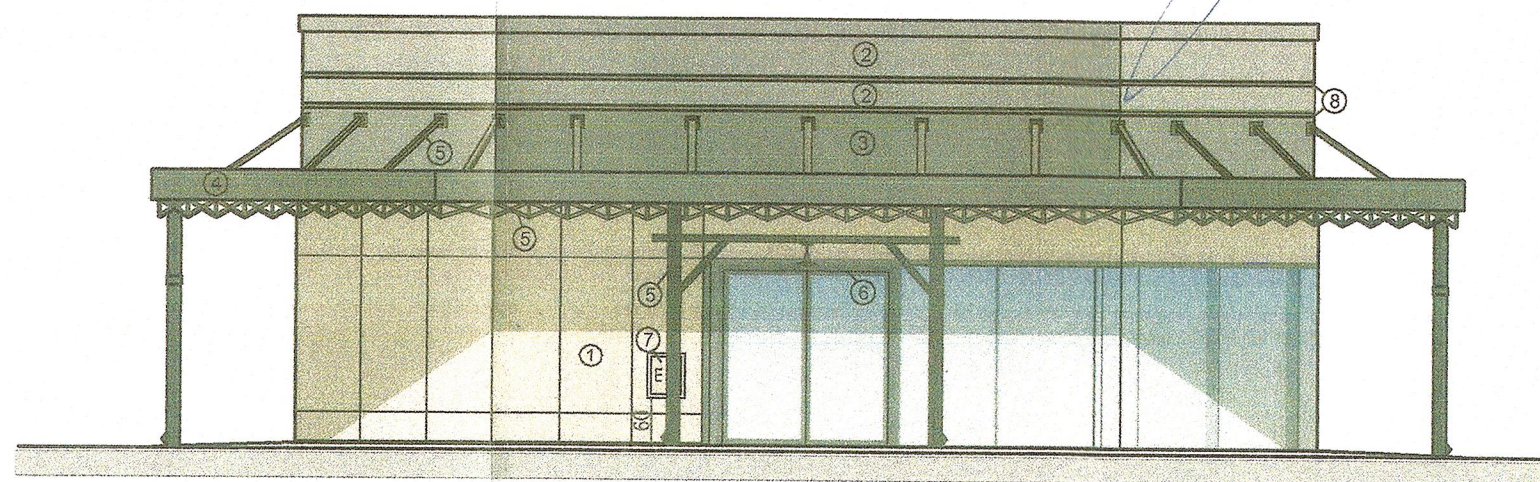

ELEWACJA PÓŁNOCNA (OD STRONY PARKU) skala 1:100

ZALĄCZNIK
do projektu / decyzji
org. ...
znak ...
z dnia 2017-10-13

Z up. Lubelskiego Wojewódzkiego
Konservatora Zabytków
mgr Jolanta ...
Kierownik Delegatury w Starostwie Powiatowym

KOLORYSTYKA PAWILONU wg Wzornika firmy NCS i wg RAL:

- 1) płyty elewacyjne - kolor jasnożółty NCS S 1005 - Y50R
- 2) ściany kolor szary NCS S 3000-N
- 3) ściany kolor ciemny szary NCS S 3500-N
- 4) obróbka blacharska dachu - kolor RAL 7045
- 5) ozdoba aluminiowa i stal RAL 7046
- 6) fasada aluminiowa - RAL 7045
- 7) szafka elektryczna - kolor jasnożółty NCS S 1005 - Y50R
- 8) boniowanie - kolor ciemnoszary NCS S 5502 - B



ABRYS Pracownia Architektoniczna Arkadiusz Bojczuk
ul. Piłsudskiego 13/9 tel. 83 342 58 77
21-500 Biała Podlaska e-mail: biuro@abrys.info

PROJEKT WYKONAWCZY

NAZWA OBIEKTU: BUDOWA PAWILONU OGÓLNODOSTĘPNEGO UŻYTECZNOŚCI PUBLICZNEJ

ADRES OBIEKTU: Plac Partyzantów 9, 21-505 Janów Podlaski
działki nr ewid. 406/2, 406/3, 830/3

INWESTOR: GMINA JANÓW PODLASKI
ul. Bialska 6a, 21-505 Janów Podlaski

NAZWA RYSUNKU: ELEWACJE	SKALA RYSUNKU: 1:100	NUMER RYSUNKU: A1
-------------------------	----------------------	-------------------

PROJEKTANT ARCHITEKTURY: mgr inż. architekt Arkadiusz Bojczuk
upr. nr. 374/Lb/2001 specjalność architektoniczna

marzec 2019

SPRAWDZAJĄCA ARCHITEKTURY: mgr inż. architekt Marta Kruciewicz
upr. nr. 146/LBOK/2016 specjalność architektoniczna

marzec 2019

ASYSTENTKA PROJEKTANTA: inż. Natalia Pajnowska

marzec 2019

Pajnowska