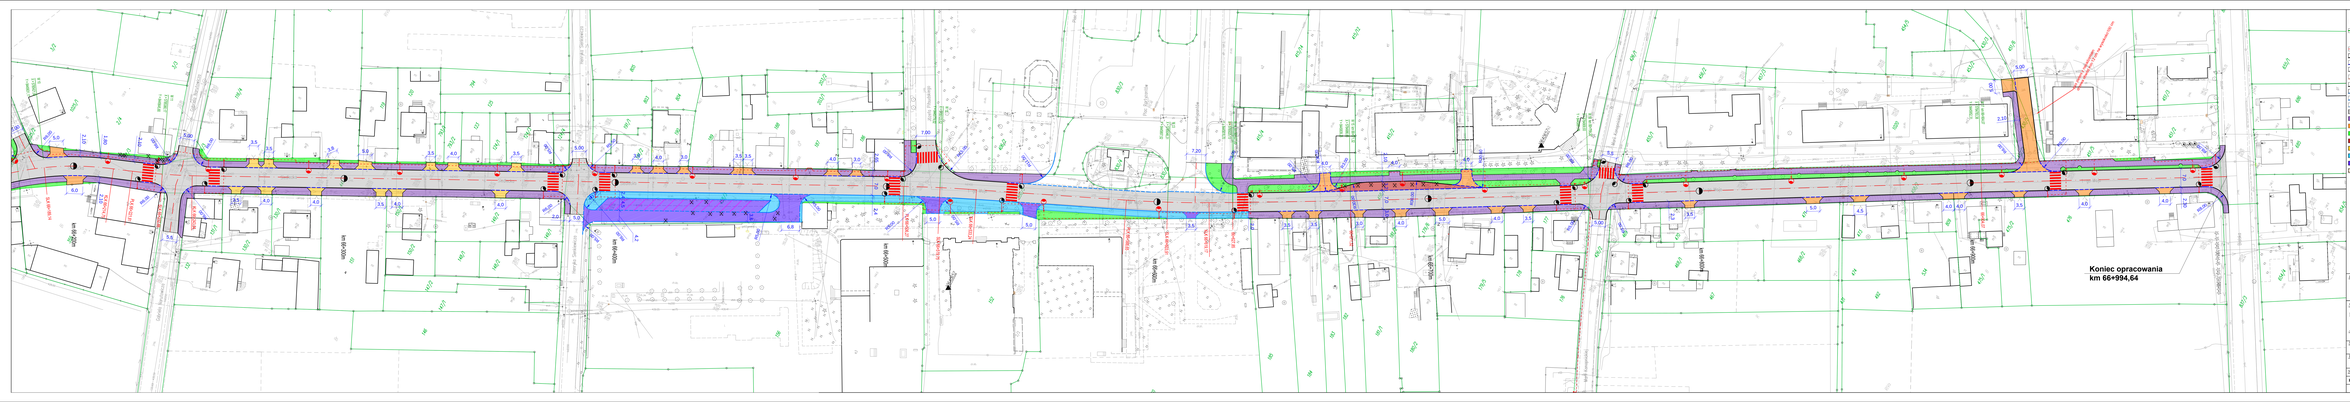

LEGENDA:

- ---- - rej. granice działek

BRANŻA DROGOWA

- - projektowana oś jezdni
- - projektowany krawężnik betonowy 20x30
- - projektowany krawężnik betonowy obniżony 20x22
- - projektowana obrzeża chodnikowe 8x30
- - projektowany krawężnik pochyłowy
- - projektowany ściek betonowy 12x25
- - projektowany krawężnik granitowy 20x30
- - projektowany krawężnik granitowy obniżony 20x22
- - projektowana obrzeża granitowe ciętej
- - projektowana jezdnia z betonu asfaltowego
- - projektowana droga dla pieszych i kostki brukowej, bet. o gr. 6 cm
- - projektowany zjazdy z kostki brukowej, bet. gr. 8 cm
- - projektowana zieleń
- - projektowana nawierzchnia zatoki autobusowej z kostki granitowej
- - projektowana zatoka postojowa z kostki brukowej, bet. gr. 8 cm
- - projektowany chodnik z kostki granitowej 9/11 dwukrotnie ciętej płomieniowanej
- - projektowany zjazdy z kostki granitowej 9/11 dwukrotnie ciętej płomieniowanej
- - projektowane pobocze utwardzone z kruszywa łamanego 0/31,5

INWESTOR:

Wójt Gminy Janów Podlaski
ul. Lubelska 1
21-505 Janów Podlaski

JEDNOSTKA PROJEKTUJĄCA:

Piotr Szyłkowski
ul. Wincentego Witosa 1/3
05-825 Grodzisk
tel.500-426-713
e-mail: biuro@drogiprojekt.pl

Biuro Projektów Drogowych

NAZWA OBIEKTU (KOMPLEKSU):

Przebudowa odcinka drogi wojewódzkiej Nr 698 na odcinku od km 65+100,0 do km 66+994,0 w miejscowości Janów Podlaski

ADRES:

woj. lubelskie, powiat bialski, gmina Janów Podlaski

BRANŻA: **PROJEKT ZAGOSPODAROWANIA TERENU** | PROJEKT: **DROGOWA**

FAZA PROJEKTU: **PROJEKT ZAGOSPODAROWANIA TERENU** | SKALA: **1:500**

STANOWISKO	IMIĘ I NAZWISKO	SPECJALNOŚĆ	NR UPRAWNIEŃ	PODPIS
Projektant	mgr inż. Tomasz Mikołajuk	Drogowa	LUB/0017/POOD/12	

DATA: **LUTY 2024** | SZ.EGZ.NR: **2.3**